
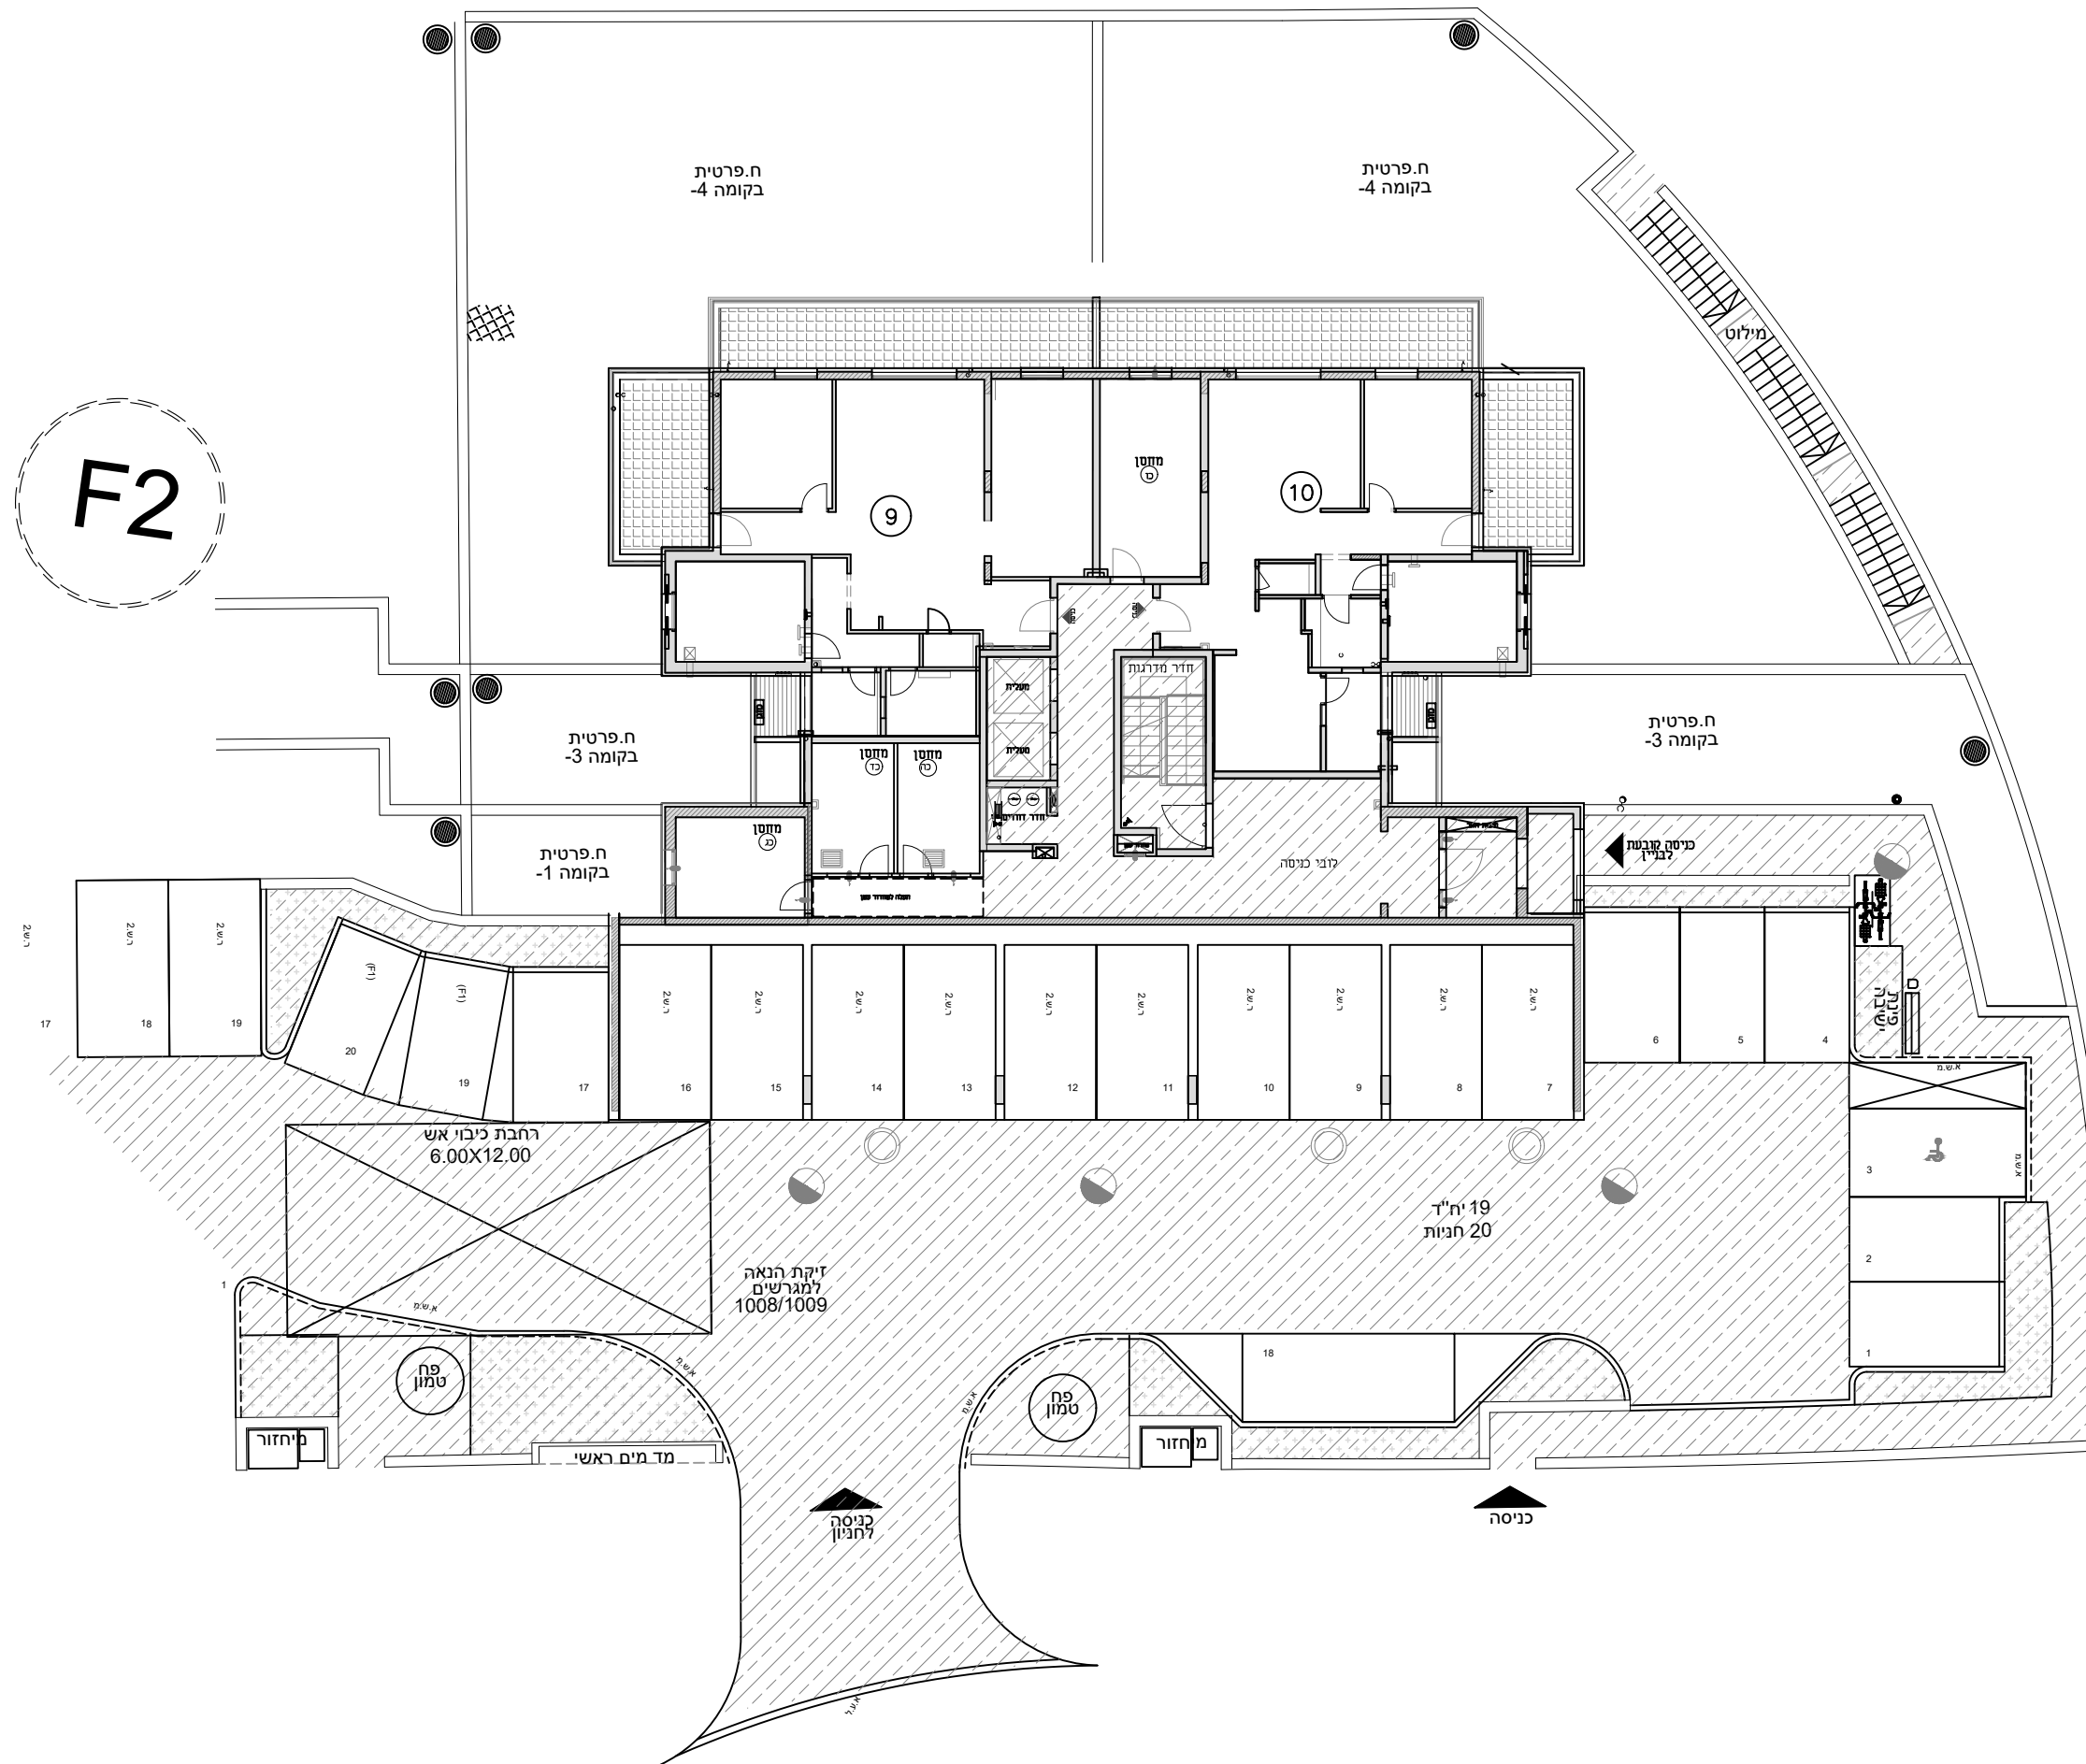


גרין הילס - בית שמש  
תוכנית מגרש מתחם F

בניין F1

18/06/2022

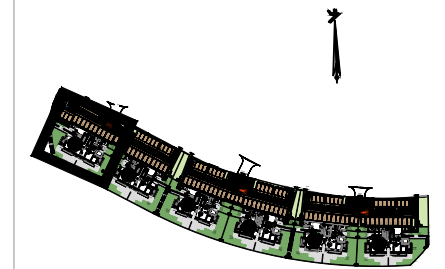

תאריך: \_\_\_\_\_

דירה מס': \_\_\_\_\_

פרטי הרוכשים: \_\_\_\_\_

1. שם מלא \_\_\_\_\_

ת.ז. \_\_\_\_\_

חתימה \_\_\_\_\_

2. שם מלא \_\_\_\_\_

ת.ז. \_\_\_\_\_

חתימה \_\_\_\_\_

שריון יזמות ובניה בע"מ

תאריך \_\_\_\_\_

ר-ארה גיליון הערות המצורף לתכנית ומאוהו חלק בלתי נפרד מהן. ייתכנו שינויים לפי דרישות הרשויות והיעצים הטכניים, בתכנון הסופי לביצוע יהיה עפ"י קביעת החברה. קיר חוץ, אלמנטים קונסטרוקטיביים, סגירות אנכיות ואופקיות, אלומיניום והצללה אינם בהכרח מתוכננים /או יתכוננו ויעודכנו בהמשך. הנמכות תקרה אינן סופיות, ייתכנו שינויים לפי דרישת היועצים-הרהיט המסומן בתכנית הינו להמחשה בלבד -סימון המטבח הינו רעיוני ולהמחשה בלבד, תכנית המטבח הסופית תקבע ע"י החברה /או הספק שייבחר על ידה.

פרלמוטר -שפלטור אדריכלים

**NOFAR ELMAKIES**  
נ.א אדריכלות וניהול תכנון