

(בנין 1)  
 (±0.00=752.60)  
 קומה (-6) מפלס א1  
 (-19.69)


(בנין 2)  
 (±0.00=751.60)  
 קומה (-6) מפלס א1  
 (-18.69)

(בנין 3)  
 (±0.00=730.49)  
 קומה (א) מפלס א  
 (+2.96)

(בנין 4)  
 (±0.00=730.49)  
 קומה (א) מפלס א  
 (+2.96)

(בנין 5)  
 (±0.00=733.45)  
 קומת כניסה  
 א3

(בנין 6)  
 (±0.00=733.45)  
 קומת כניסה  
 א3

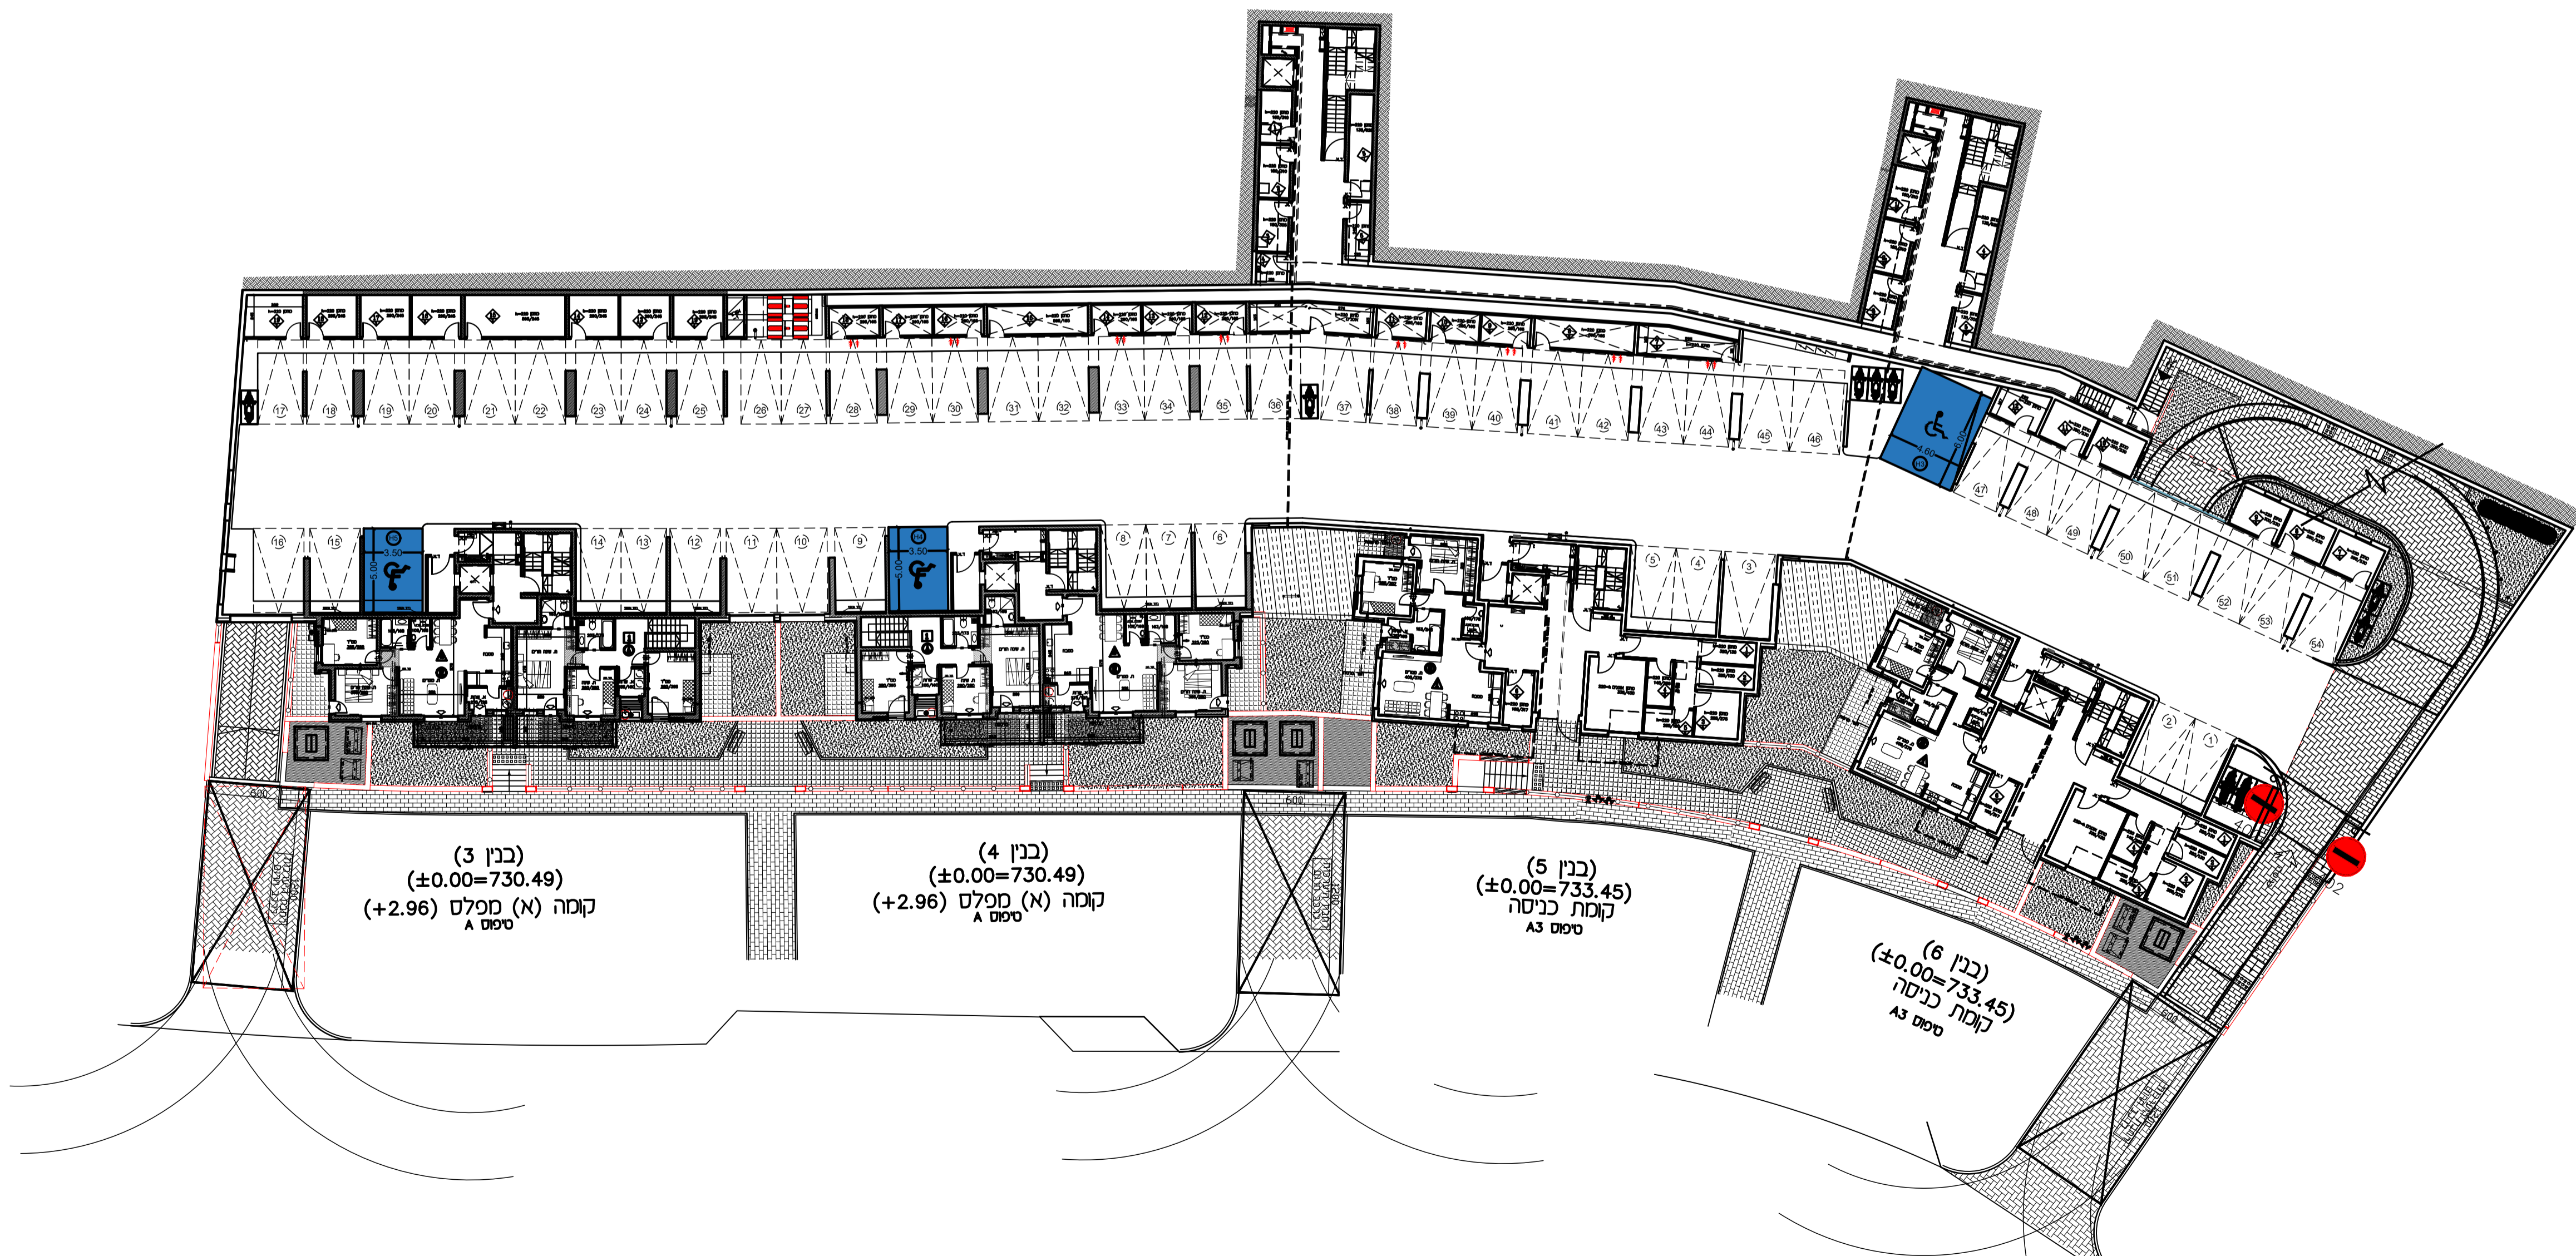

התכנית אינה סופית.  
 יתכנו שינויים בהתאם  
 לדרישות הרשמי.  
 המצעים והכבישים והחברה.

העדרת  
 תעודת זכרון לתיבת זז.  
 סוכנויות כדף השער  
 לתוכנית

סדרורה: 4  
 תאריך: 01.02.22

AYAL ITSKIN ARCHITECTS  
 HAYETZERA STAMHATZVIM  
 3471  
 תל אביב, ישראל 6100000  
 02-5333660, 02-5333661, 02-5333662

איל איצקין אדריכלים  
 רחוב הירדן (מחצית) ת.ד. 3471  
 משרד גז. קנין-80805  
 02-5333660, 02-5333661, 02-5333662

חברת מצפה מכשרת יזמות בע"מ  
 -מכשרת רגולטור-

מגרש 304  
 תכנית קומה: 0:  
 ק.מ. 1:250

