


(בנין 1)  
 (±0.00=752.60)  
 קומה (-6) מפלס א1  
 (-19.69)

(בנין 2)  
 (±0.00=751.60)  
 קומה (-6) מפלס א1  
 (-18.69)

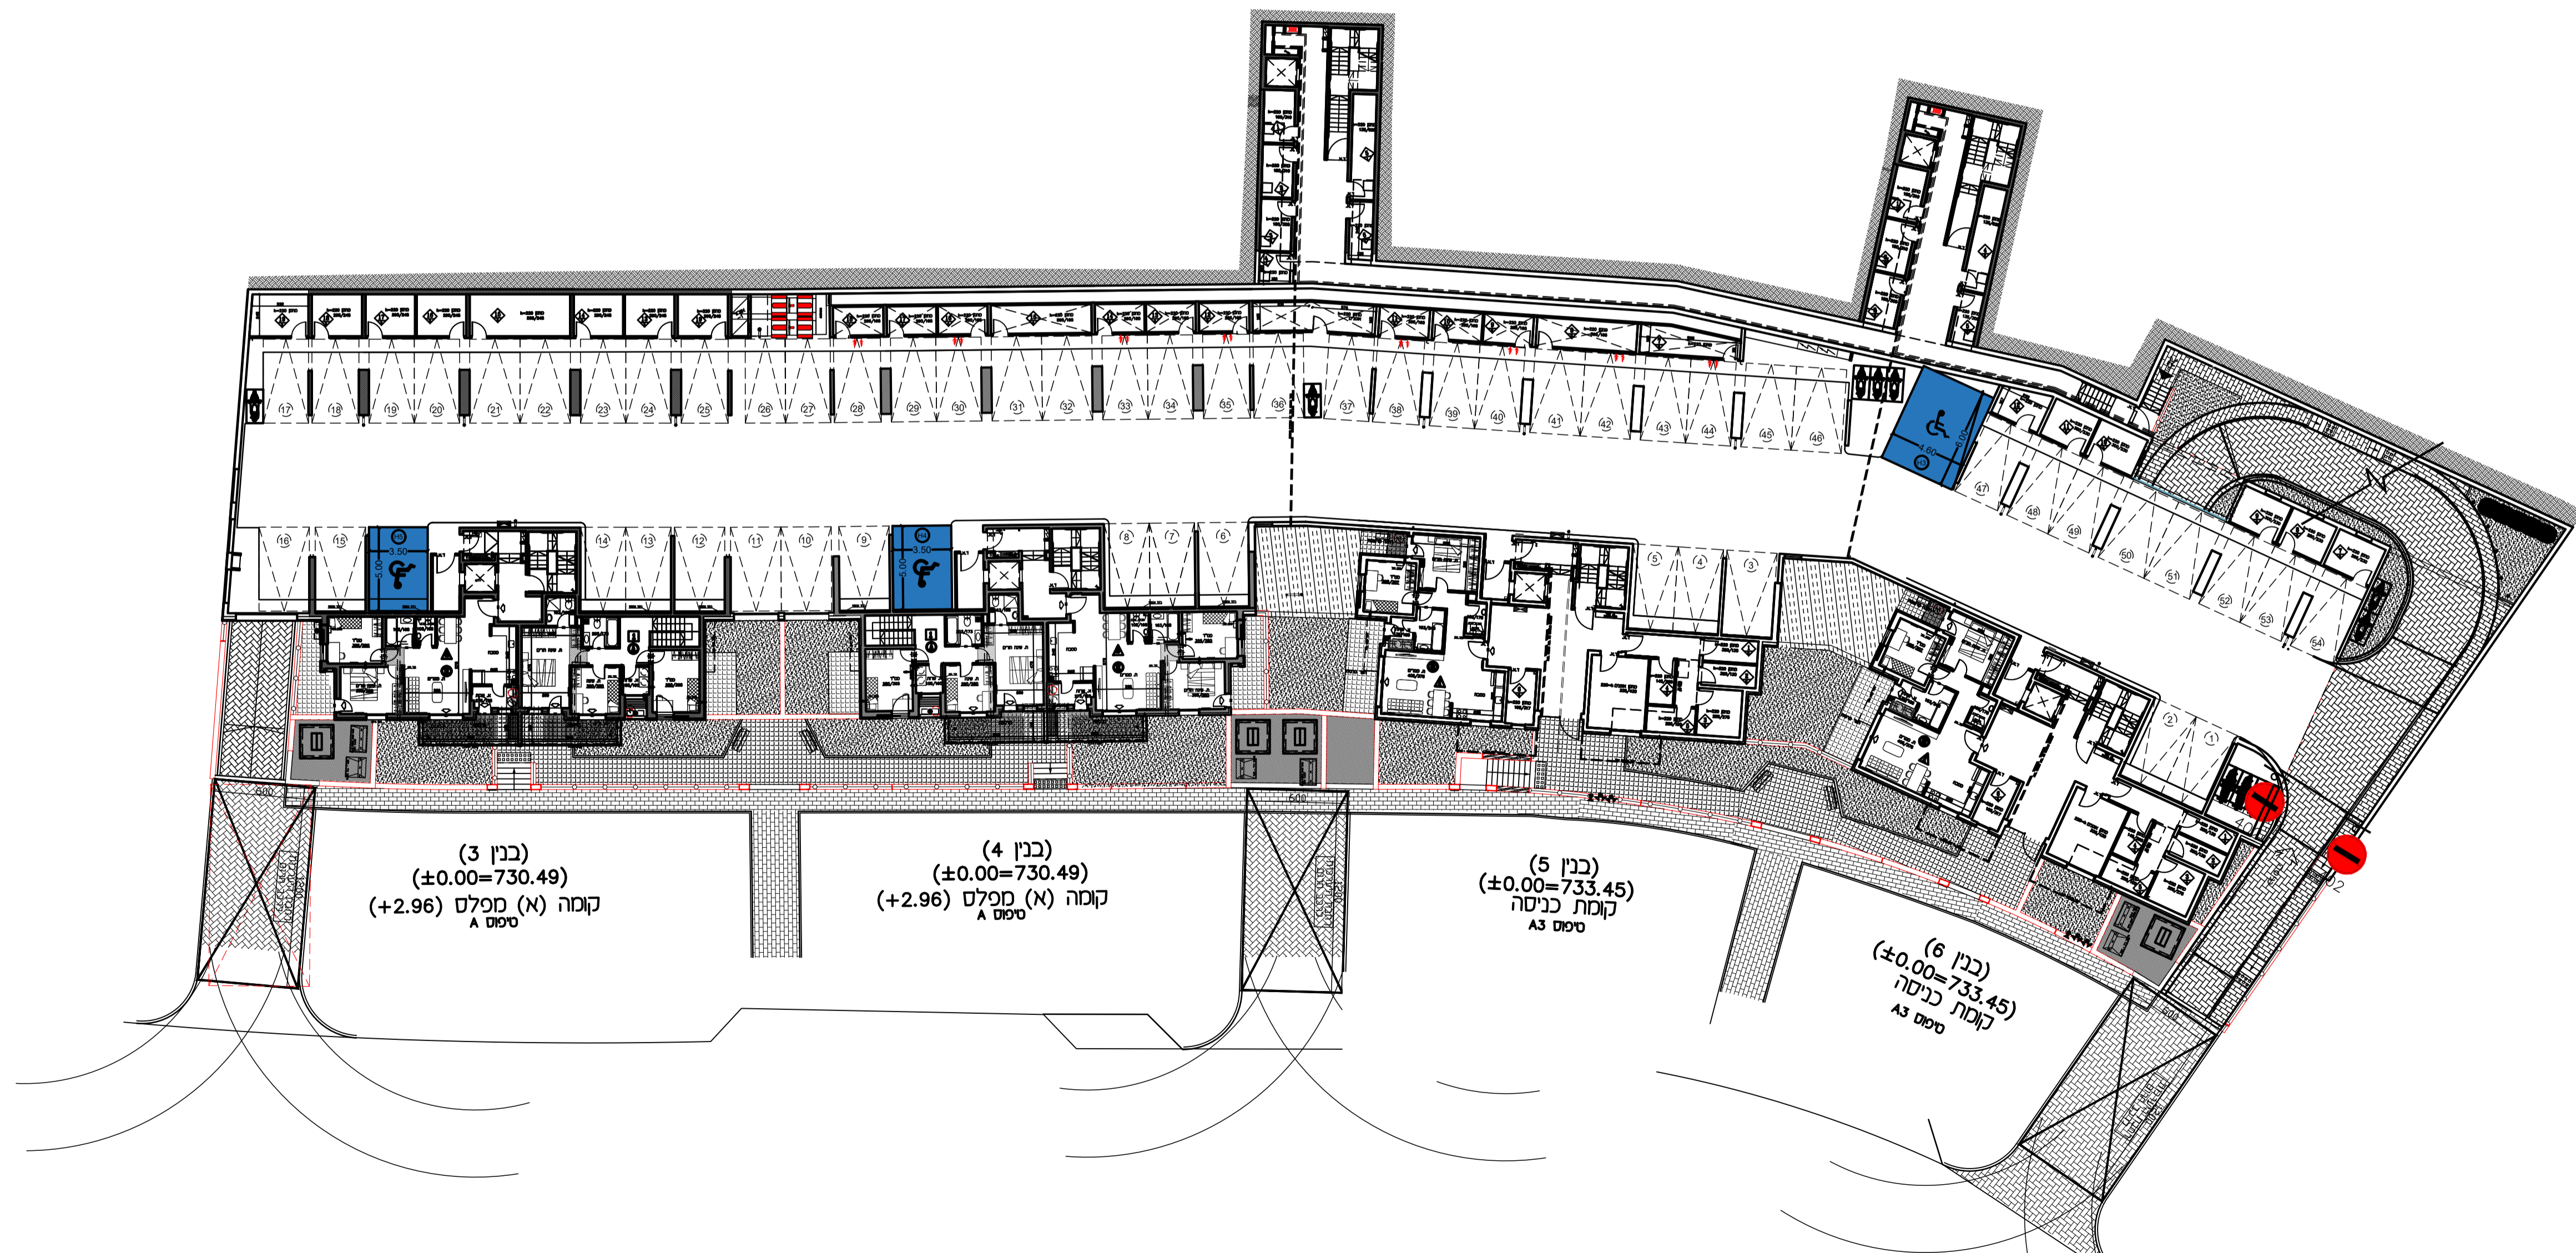

(בנין 3)  
 (±0.00=730.49)  
 קומה (א) מפלס א  
 (+2.96)

(בנין 4)  
 (±0.00=730.49)  
 קומה (א) מפלס א  
 (+2.96)

(בנין 5)  
 (±0.00=733.45)  
 קומת כניסה  
 א3

(בנין 6)  
 (±0.00=733.45)  
 קומת כניסה  
 א3