

בנין 7
טיפוס A3M
0.00=737.85
מגרש 205
ח"ד 19

בנין 8
טיפוס A3M
0.00=734.89
מגרש 205
ח"ד 19

בנין 9
טיפוס A2
0.00=731.93
מגרש 205
ח"ד 9

B
26 י"ח
5 קומות +
4 מתחת
ק.כניסה

התכנית אינה סופית.
יתכנו שינויים בהתאם
לדרישות הרשויות,
הועצים הטכניים והחבר

הערה
הערות ומקרא לתכנית זו,
מופיעות בדף השער
לתכנית


מהדורה: 4
תאריך: 01.02.22

EYAL ITSKIN ARCHITECTS
HAYETZIRA ST.GAHADTZVIM
P.O.B 3471, MEVASERET ZION-90805
TEL: 02-5333680, FAX: 02-5333680


איל איצקין אדריכלים
רחוב הצירה (החוצבים) ת.ד. 3471,
מבשרת ציון, סניף-90805
טל: 02-5333680, פקס: 02-5333680

חברת מצפה מבשרת יזמות בע"מ
-מבשרת המגרסה-

ISA GROUP
BUILDING TRUST SINCE 1997

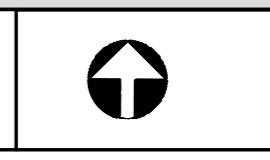

מגרש 205
תכנית מגרש
ק.מ. 1:200

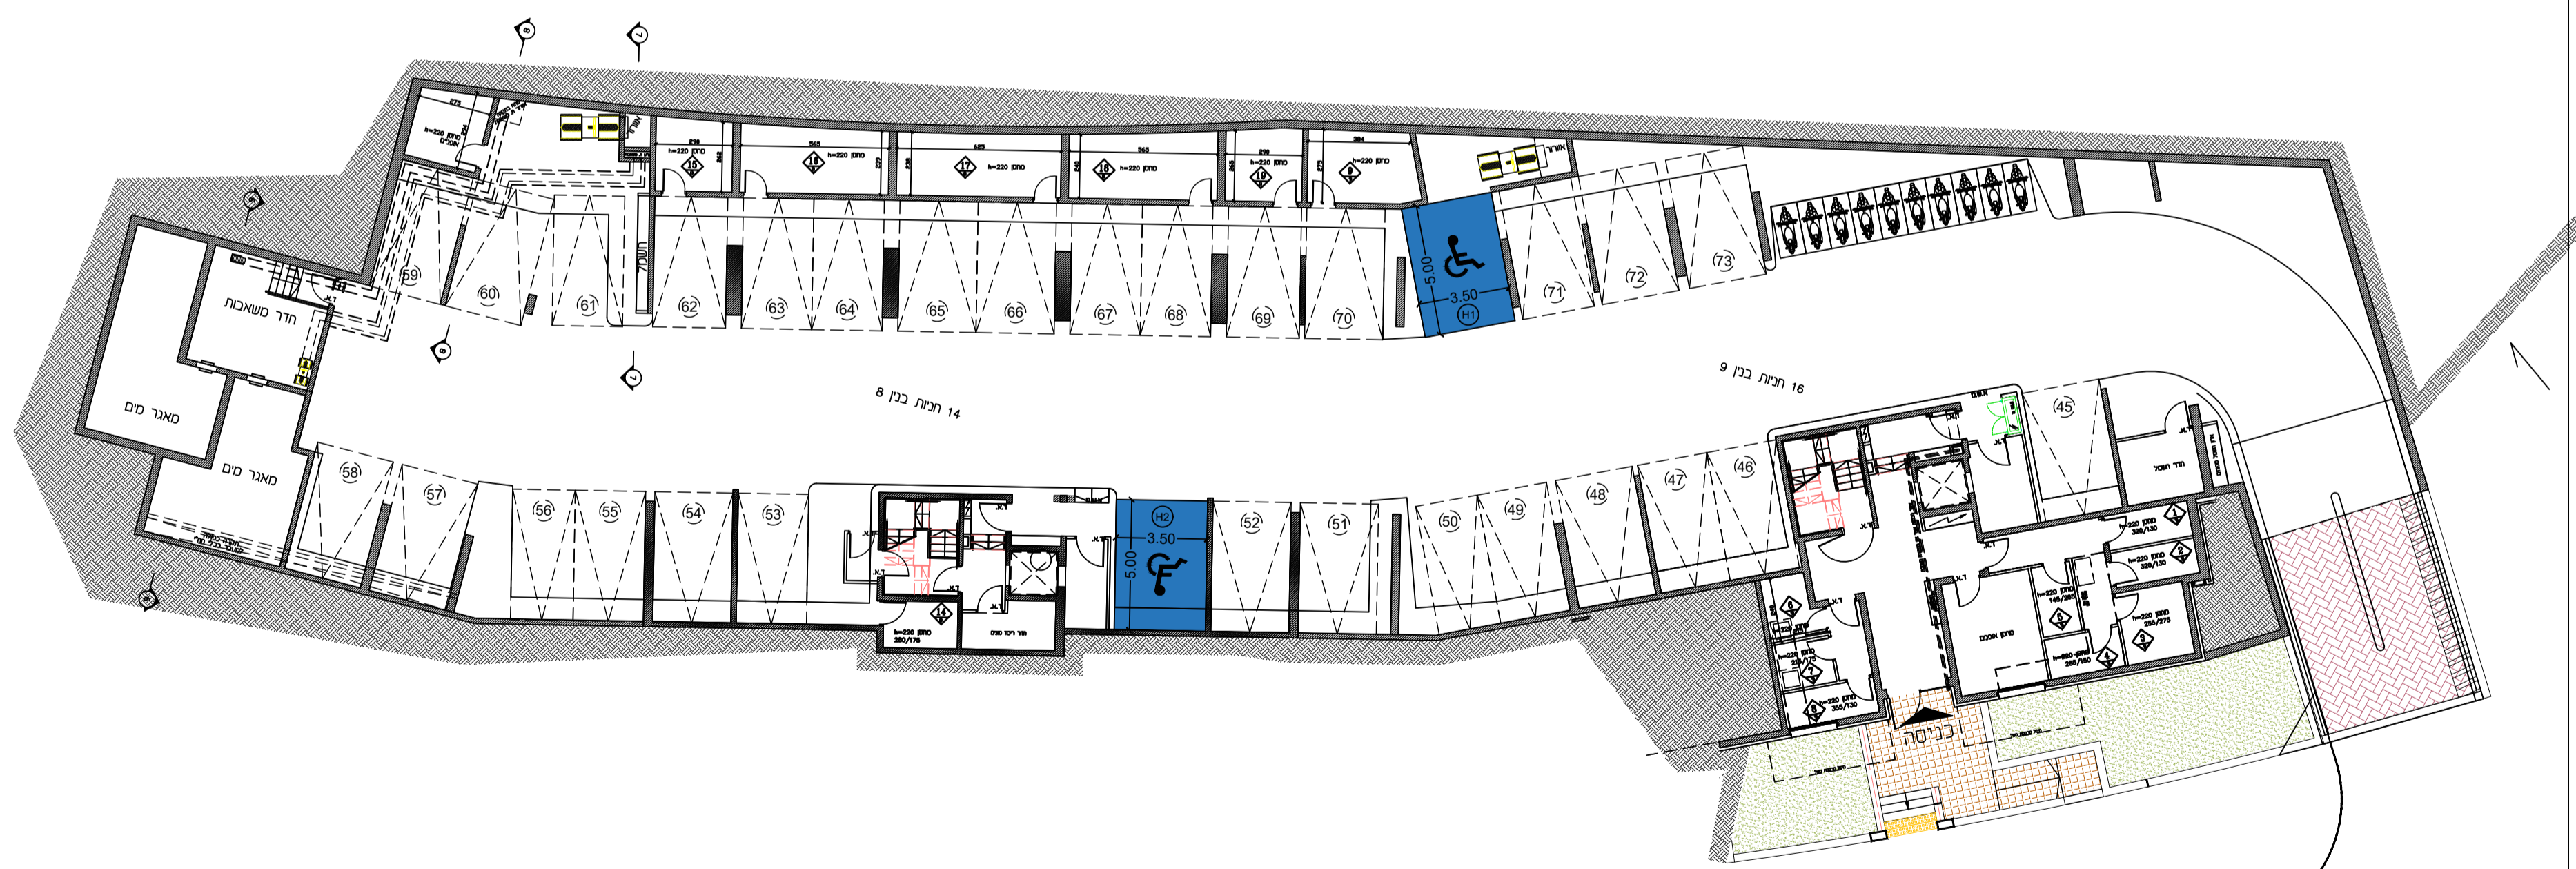

(בנין 7)
 (±0.00=737.85)

(בנין 8)
 (±0.00=734.89)
 קומה (-1) מפלס (-2.96)
 טיפוס A3M

(בנין 9)
 קומת כניסה
 טיפוס A2

התכנית אינה סופית.
 תכנון שיתוף בתראם
 לדרישות הרשויות.
 הוצעם והכניס והחבר

הערת
 הערות וסקרא לתכנית זו,
 סופיות בדף העשר.
 לתכנית

סדרה: 4
 תאריך: 01.02.22

EYAL ITSKIN ARCHITECTS
 HAYETZBRA ST 66MOTZVORN
 מ.פ. 3471, MEVASERET ZION-96805
 טל: 02-5336618, פק: 02-5333680

איל איצקין אדריכלים
 רחוב הדידה (המזבנים) ח.ו. 3471
 מכשילה צפ. סניף-96805
 טל: 02-5333680, 02-5336618

חברת מצפה מבשרת יזמות בע"מ
 -מבשרת המגרסה-

ISA GROUP
 BUILDING TRUST SINCE 1897

מגרש 205
 תכנית קומה: -1
 קמ. 1:200



בנין 7
 (±0.00=737.85)
 קומה (-1) מפלס
 טיפוס A3M

בנין 8
 (±0.00=734.89)
 קומת כניסה
 טיפוס A3M

בנין 9
 (±0.00=731.93)
 קומה (א) מפלס
 טיפוס A2

התכנית אינה סופית.
 תכנון שיתוף בתראים
 לדרישות הרשות.
 העיצוב הטכני והחבר

הערת
 הערות וסקרין לתכנית זו
 מופיעות בדף העשר
 לתכנית


מסמך: 4
 תאריך: 01.02.22

EYAL ITSKIN ARCHITECTS
 HAYETZIBA ST 66MIZRIVIM
 מ.מ.פ. 3471, MEVASERET ZION-96805
 טל: 02-5336618, פקס: 02-5333680


איל איצקין אדריכלים
 רחוב הדינה (המזבנים) ח.ו. 3471
 מבשרת ציון-96805
 טל: 02-5336618, פקס: 02-5333680

חברת מצפה מבשרת יזמות בע"מ
 -מבשרת המגרסה-

ISA Group
 BUILDING TRUST SINCE 1897

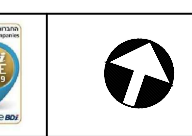

מגרש 205
 תכנית קומה: כניסה
 קמ. 1:200

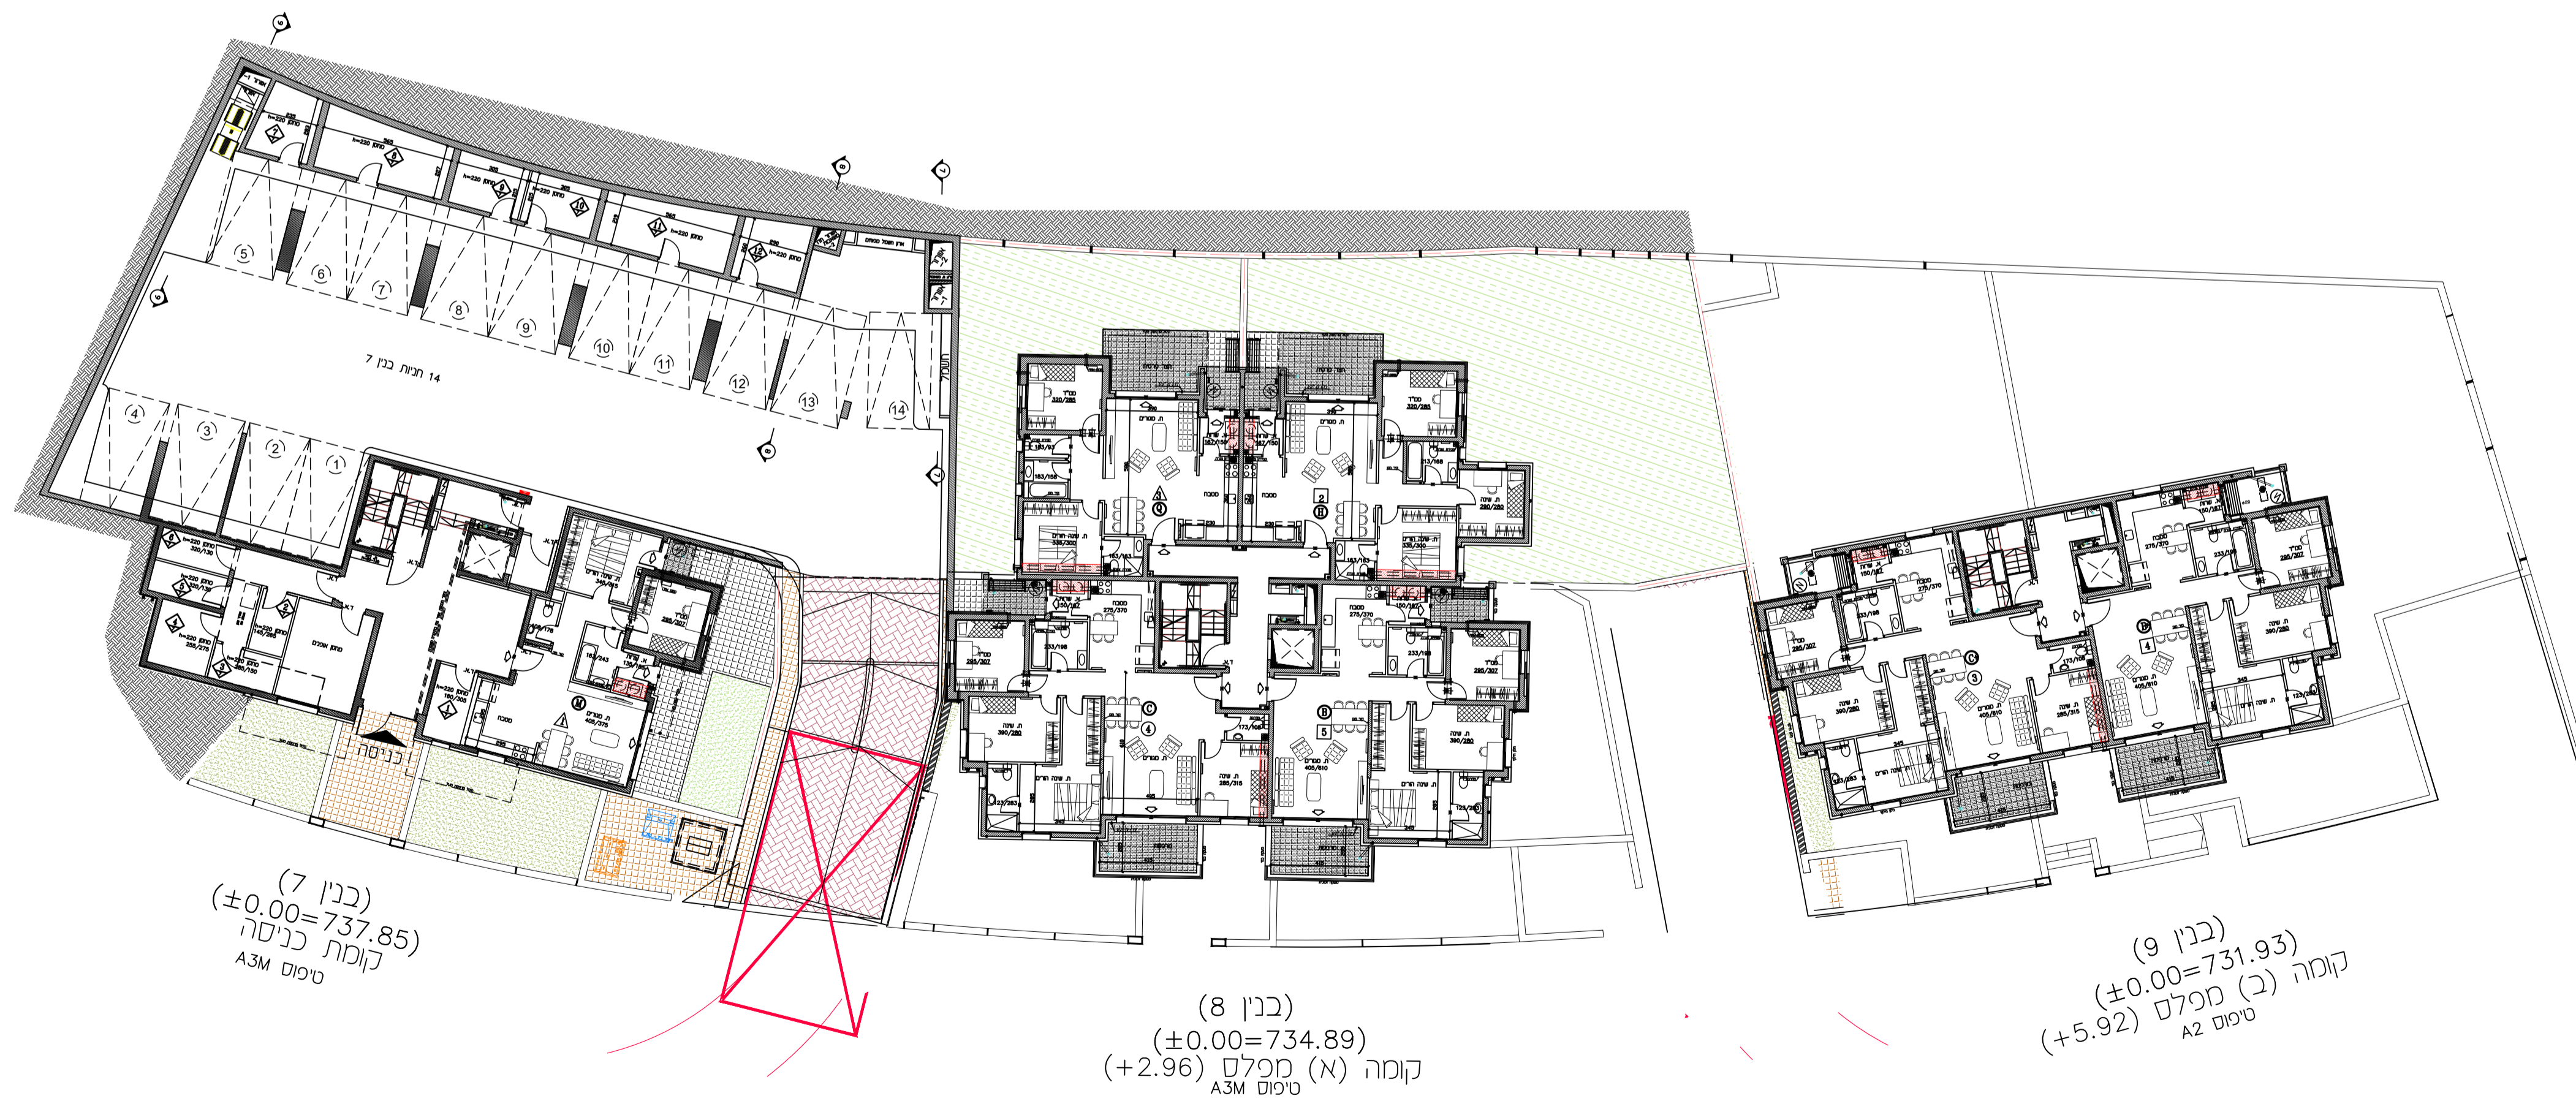

(בנין 7)
 (±0.00=737.85)
 קומת בניסה
 טיפוס A3M

(בנין 8)
 (±0.00=734.89)
 קומה (א) מפלס (+2.96)
 טיפוס A3M

(בנין 9)
 (±0.00=731.93)
 קומה (ב) מפלס (+5.92)
 טיפוס A2

התכנית אינה סופית.
 תכנון שונים בהתאם
 לדרישות הרשות.
 העצם והטכנים והחבר

הערת
 הערות וסקרא לתכנית זו
 מופיעות בדף העשר
 לתכנית

מחזור: 4
 תאריך: 01.02.22

EYAL ITSKIN architects
 HAYETZBRA STOMODIZBOR
 מ.מ.פ. 3471, MEVASERET ZION-96805
 טל: 02-5336618, פקס: 02-5333680

איל איצקין אדריכלים
 רחוב הרידה (המזבנים) ח.י. 3471
 מכשרת ג'ז סדר-96805
 טל: 02-5336618, 02-5333680

חברת מצפה מבשרת יזמות בע"מ
 -מבשרת המגרסה-

ISA Group
 BUILDING TRUST SINCE 1897

מגרש 205
 תכנית קומה: א
 קמ. 1:200